

REGIONE PIEMONTE

PROVINCIA DI CUNEO



*Città di Boves*



Sede Municipale - Piazza Italia n. 64

LAVORI DI RIQUALIFICAZIONE ED ADEGUAMENTO  
IMPIANTI SPORTIVI COMUNALI

**PROGETTO  
DEFINITIVO-ESECUTIVO**

**IMPIANTI SPORTIVI COMUNALI - VIA PEVERAGNO**

**Estratto Catastale**  
foglio 17 mapp. 2318

**Estratto P.R.G.C.**


approvato con deliberazione della G.R. n° 83-23506 del 15.3.1993  
pubblicato sul B.U.R.P. n° 15 del 14.4.1993

PROGETTO: AREA PROGETTAZIONE OO.PP.  
Ing. Arch. Riccardo CASASSO  
Geom. Simona CARENA

TAV. 1

settembre 2015

scala:1:2000

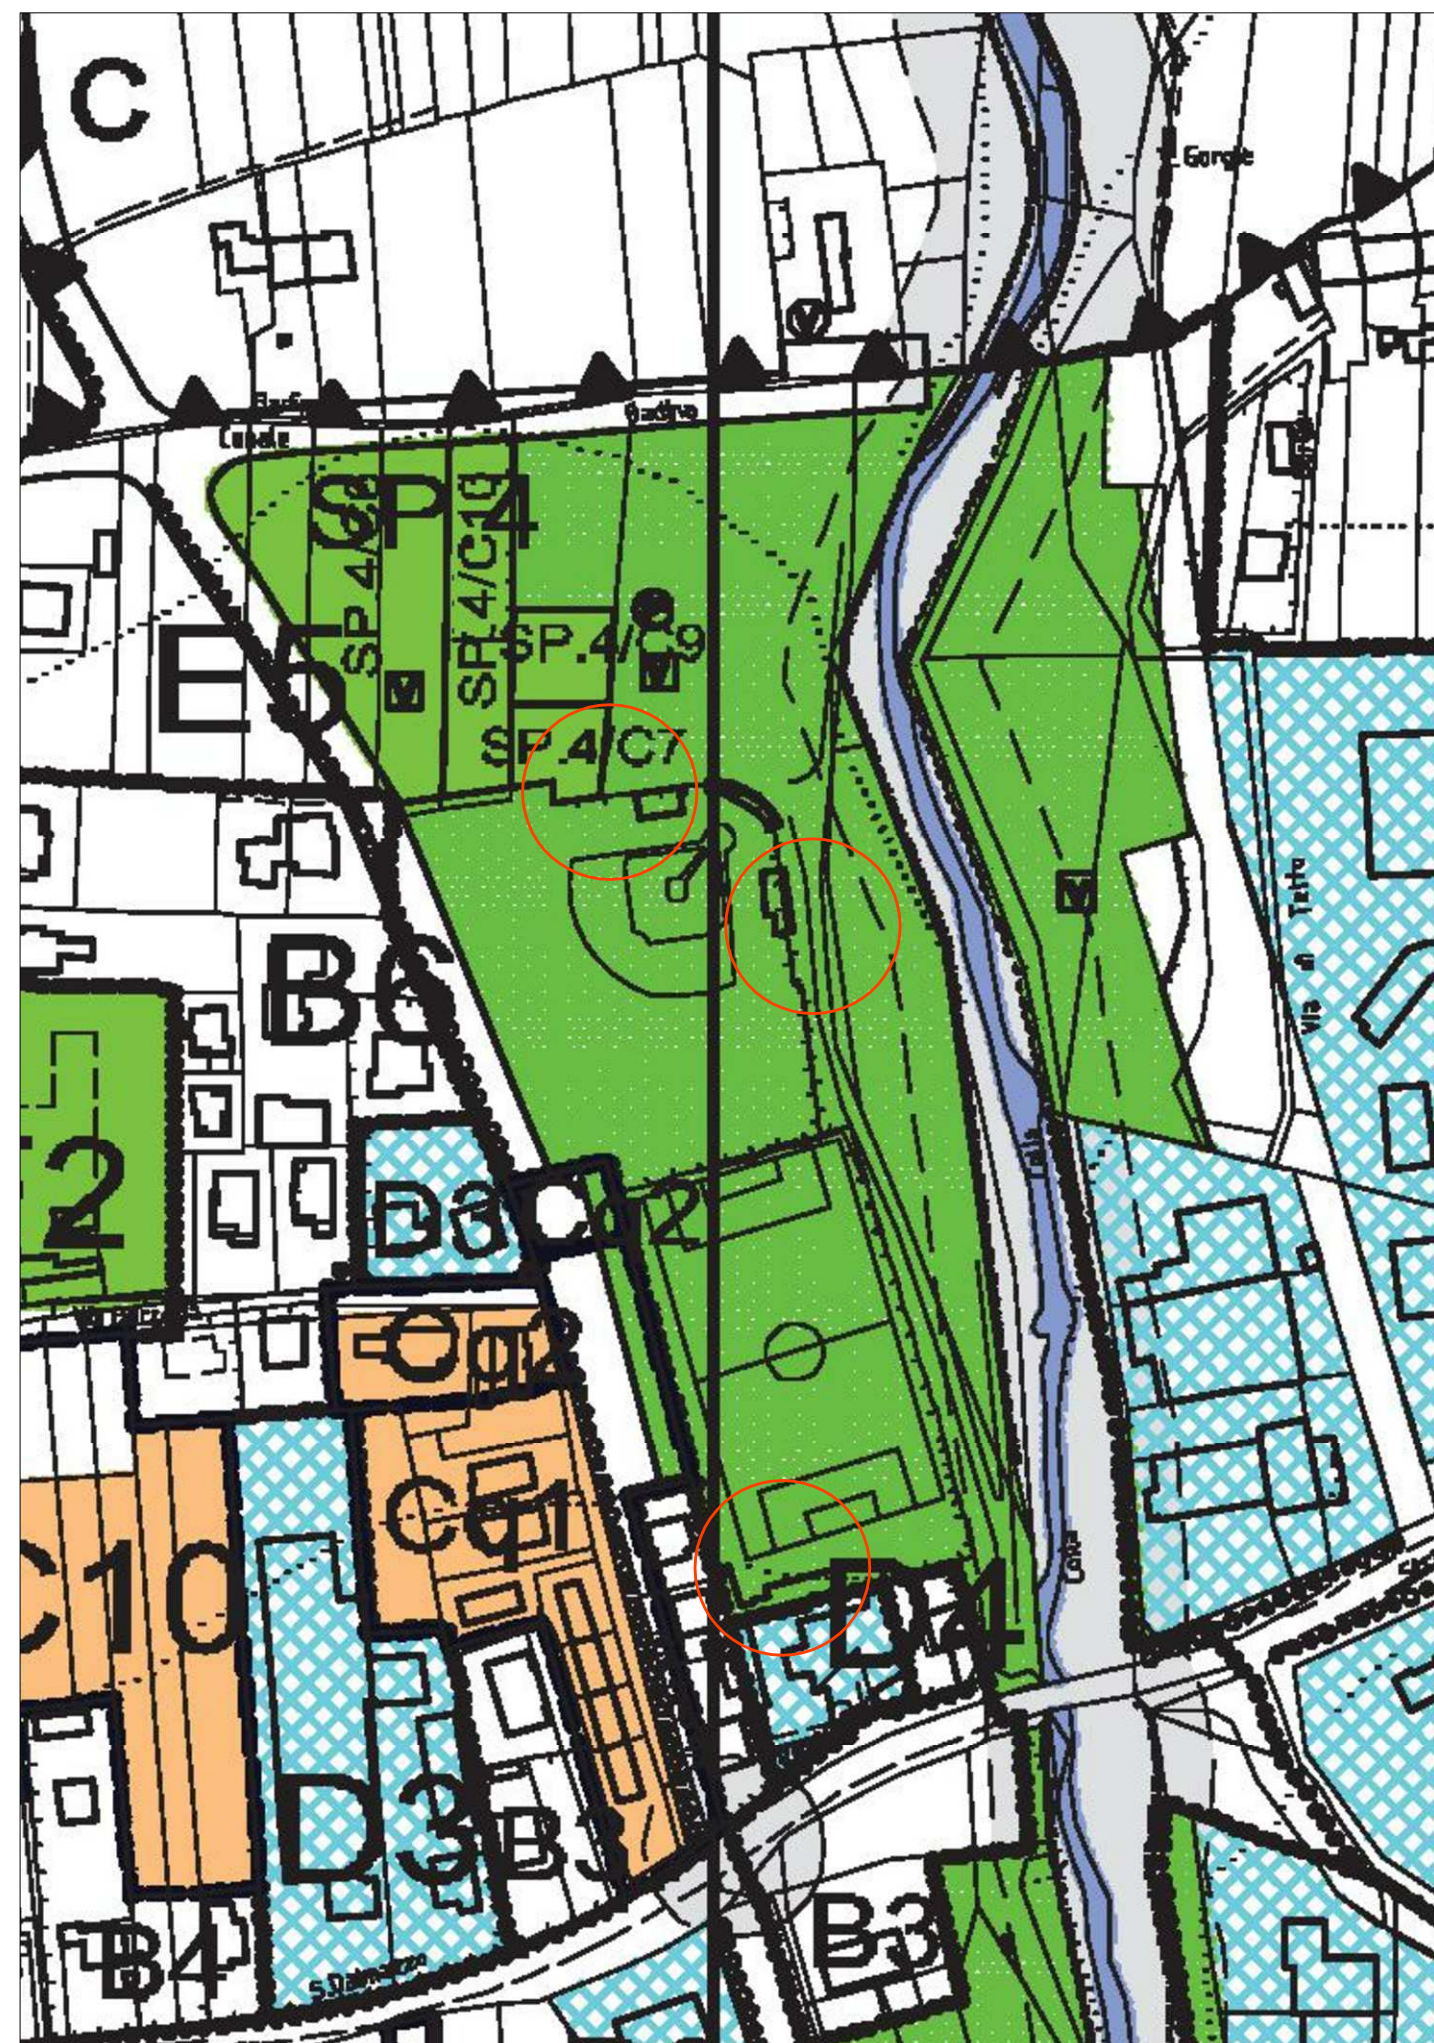

Area pubblica verde prato giochi sport

estratto P.R.G.C. scala 1: 2000



foglio 17 mapp. 2318

estratto catastale scala 1 : 2000