

LAVORI DI RIQUALIFICAZIONE ED ADEGUAMENTO
IMPIANTI SPORTIVI COMUNALI

**PROGETTO
DEFINITIVO-ESECUTIVO**


**IMPIANTI SPORTIVI - CAMPO DA CALCIO
COMUNALE - VIA PEVERAGNO
ELABORATI GRAFICI
STATO DI FATTO**

PROGETTO: AREA PROGETTAZIONE CO.PP.
CANTIERE
Gen. Simone CABENA



settembre 2015

TAV. 2
scale 1:50

PROSPETTO NORD

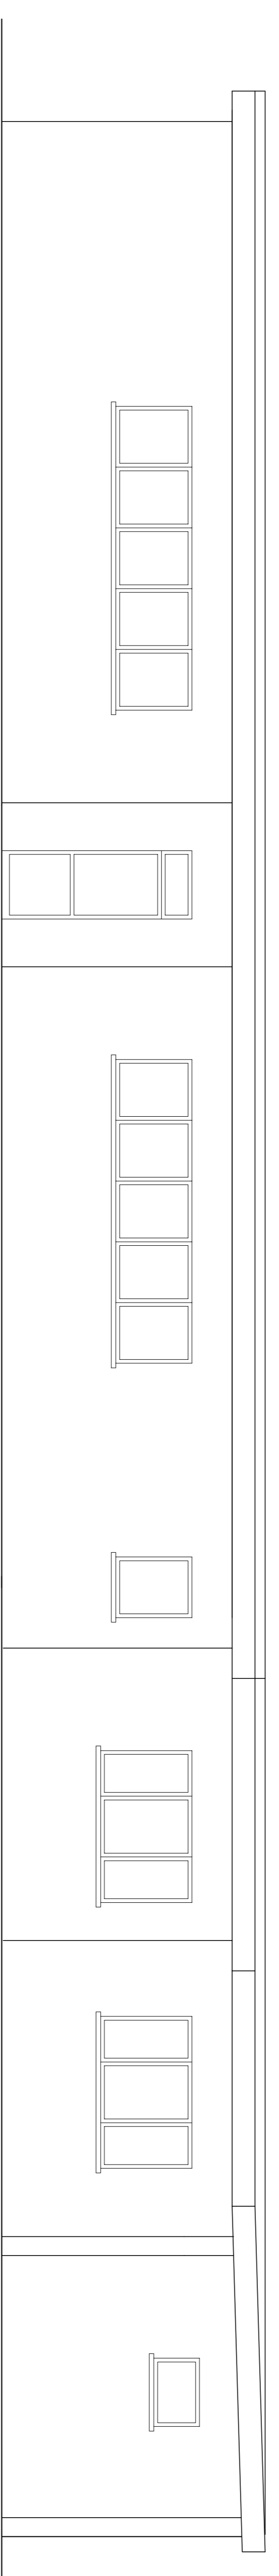

SEZIONE A-B

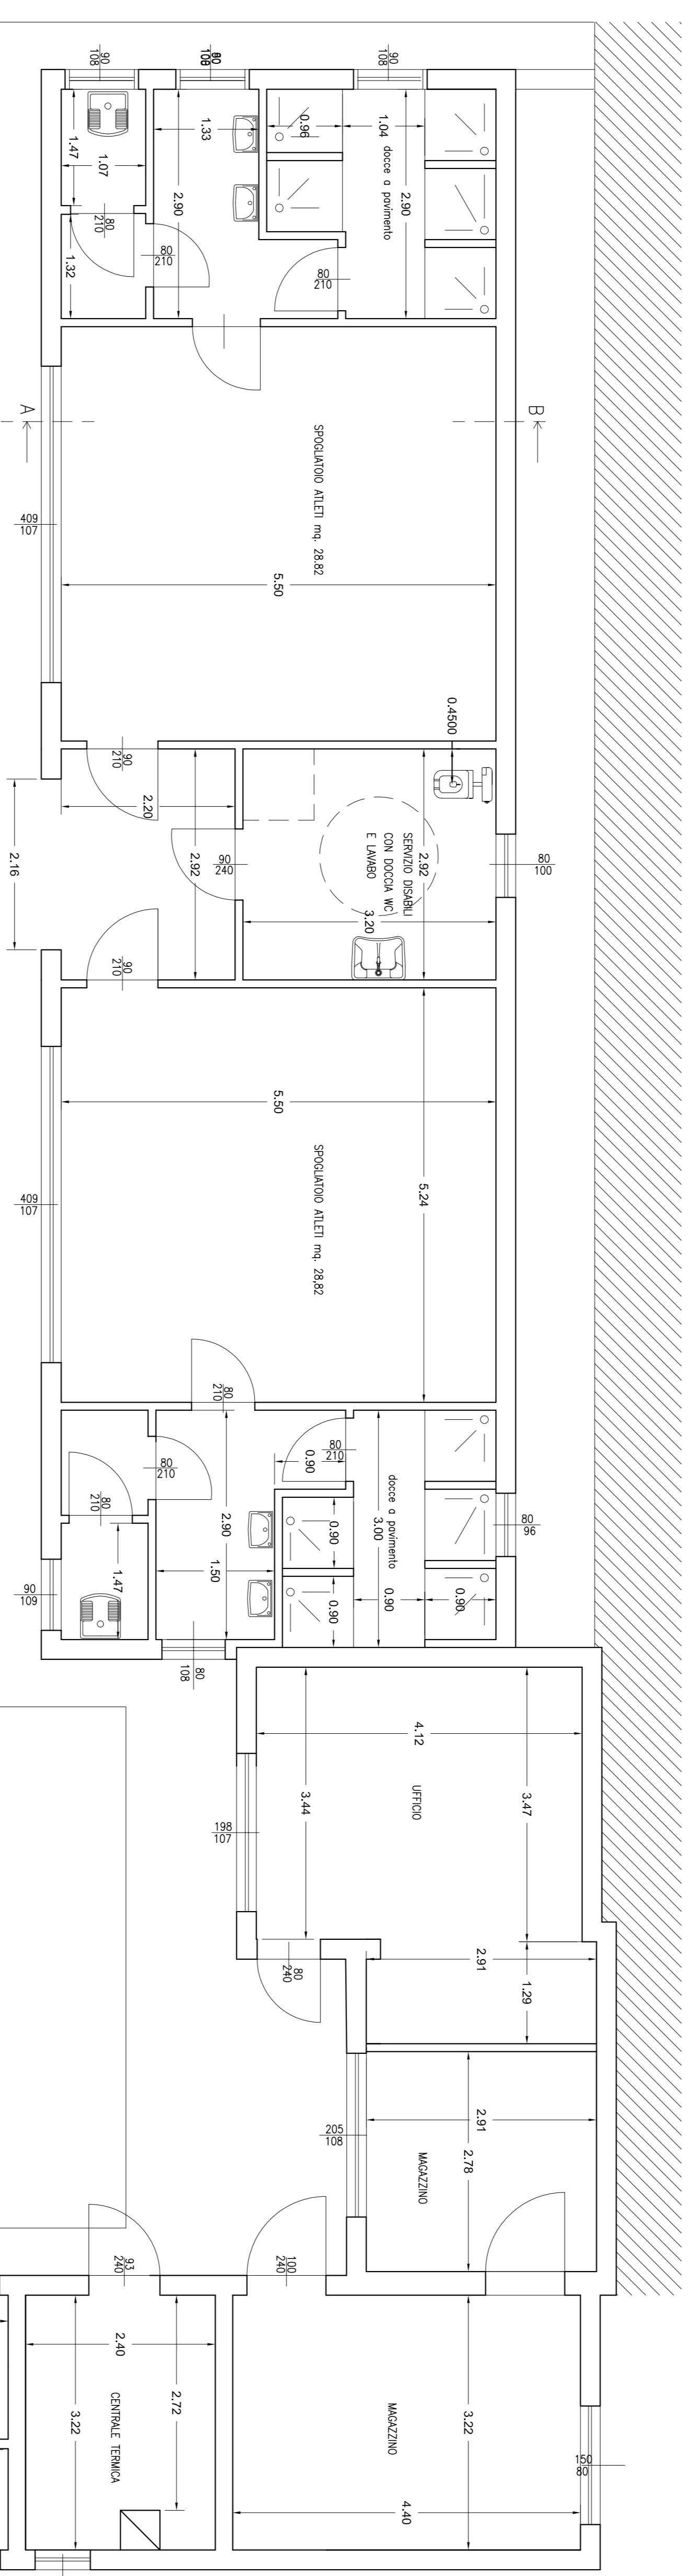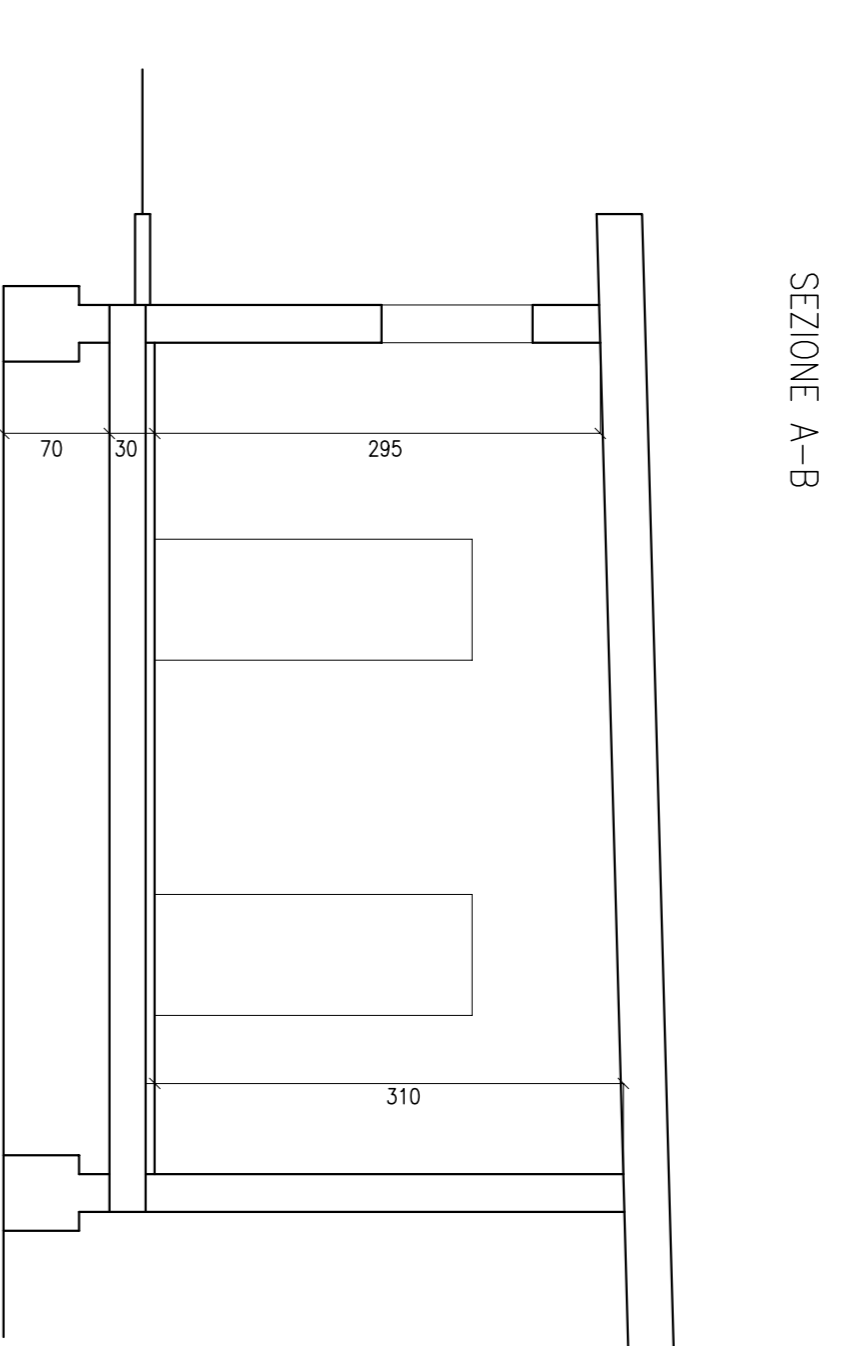

PROSPETTO EST

