REGIONE PIEMONTE

PROVINCIA DI CUNEO

Città di Boves

Sede Municipale - Piazza Italia n. 64

LAVORI DI RIQUALIFICAZIONE ED ADEGUAMENTO
IMPIANTI SPORTIVI COMUNALI

PROGETTO
DEFINITIVO-ESECUTIVO

IMPIANTI SPORTIVI - CAMPO DA CALCIO
COMUNALE - VIA PEVERAGNO

ELABORATI GRAFICI

STATO DI PROGETTO

PROGETTO: AREA PROGETTAZIONE OO.PP.
Ing. Arch. Riccardo CASASSO
Geom. Simona CARENA

TAV. 3

scala: 1:50

settembre 2015

PROSPETTO NORD

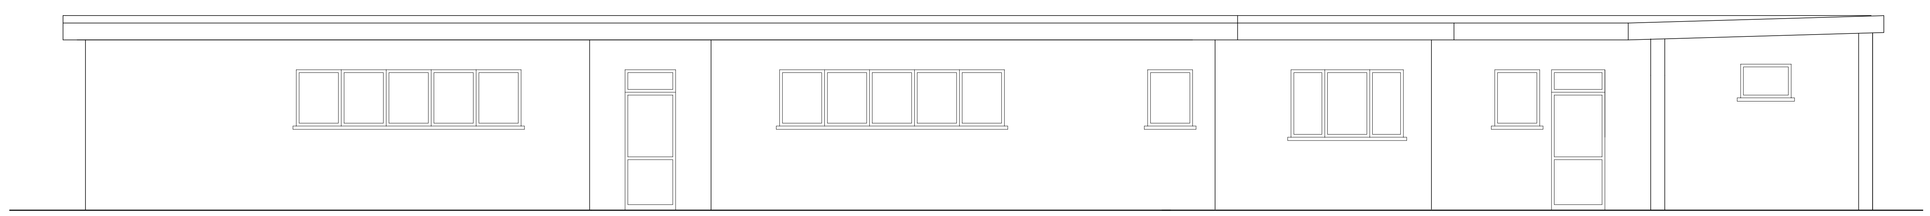
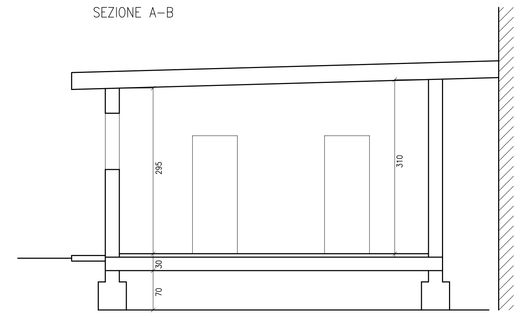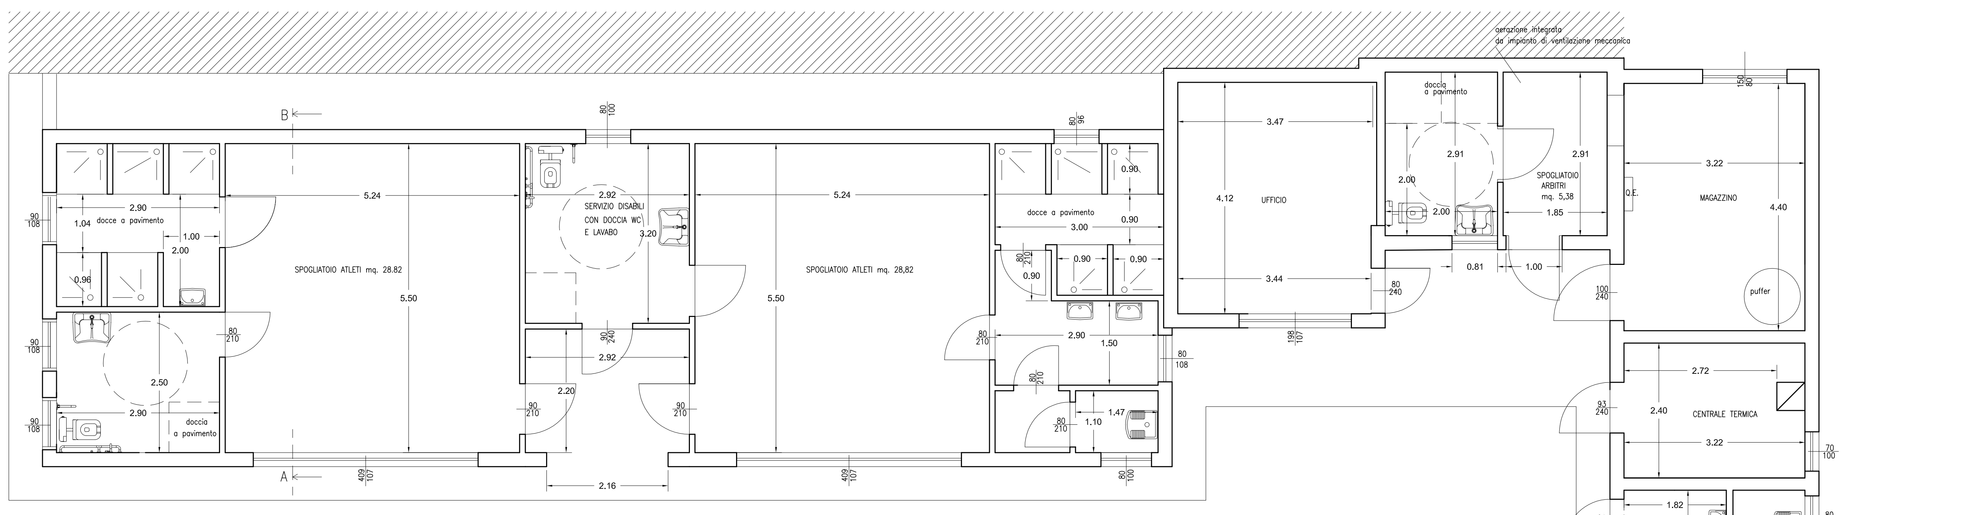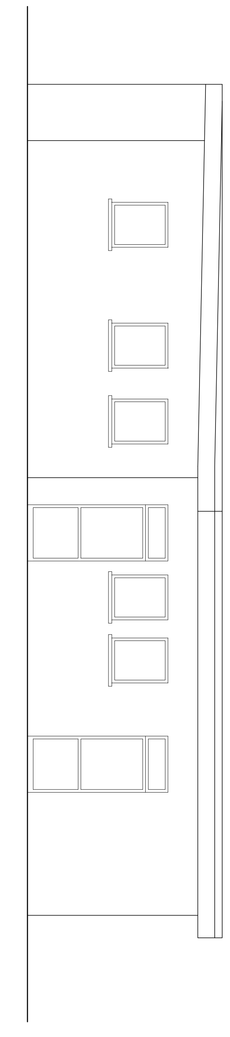
SEZIONE A–B