



Città di Boves

Sede Municipale - Piazza Italia n. 64



LAVORI DI RIQUALIFICAZIONE ED ADEGUAMENTO
IMPIANTI SPORTIVI COMUNALI

**PROGETTO
DEFINITIVO-ESECUTIVO**

**IMPIANTI SPORTIVI - CAMPO DA BASEBALL
COMUNALE - VIA PEVERAGNO
ELABORATI GRAFICI
STATO DI FATTO e PROGETTO**


PROGETTO: AREA PROGETTAZIONE CO.PP.
CANTIERE: CANTIERE 10550
Gen. Simone CABERNA

settembre 2015

TAV. 4


scala 1:50

STATO DI FATTO
SPOGLIATOI CAMPO SOFTBALL POSIZIONE B

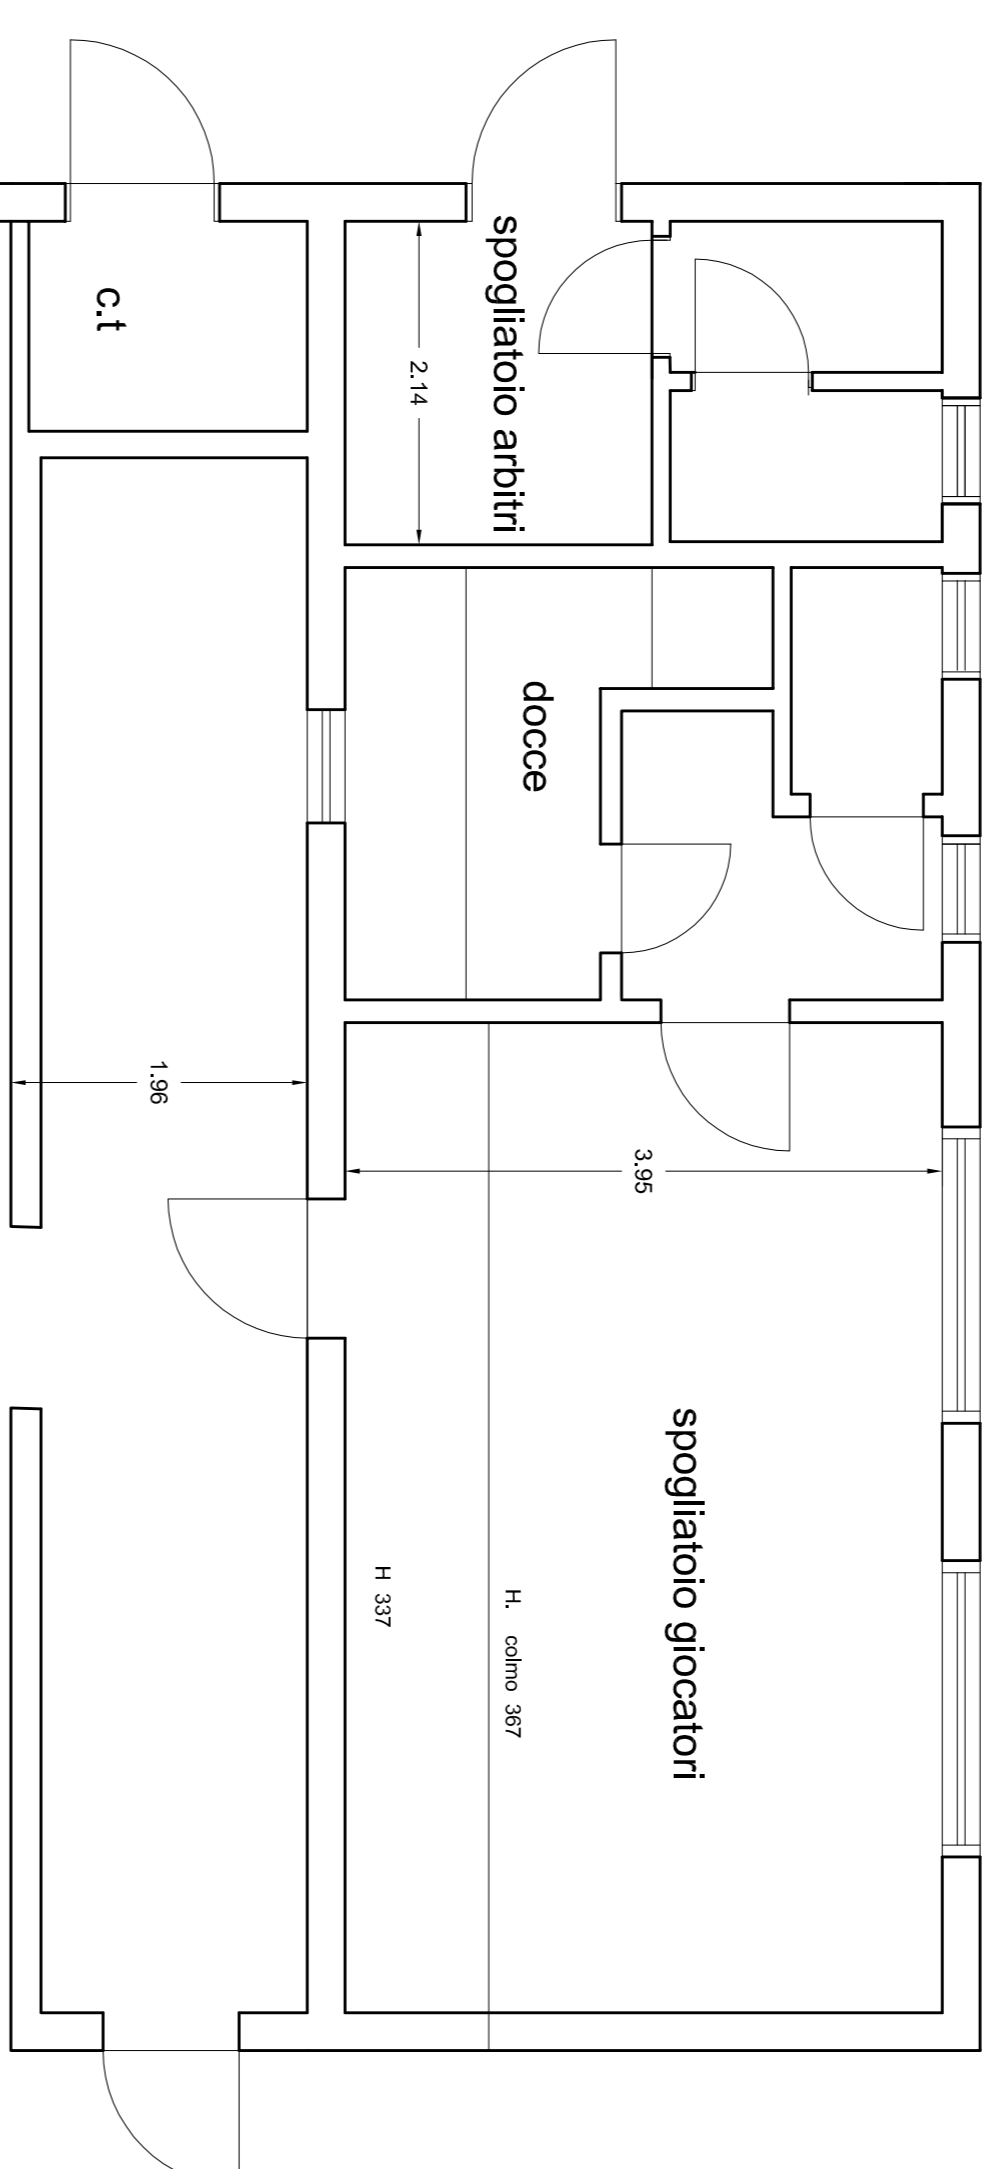


scala 1:50

ADEGUAMENTO
SPOGLIATOI CAMPO SOFTBALL POSIZIONE B

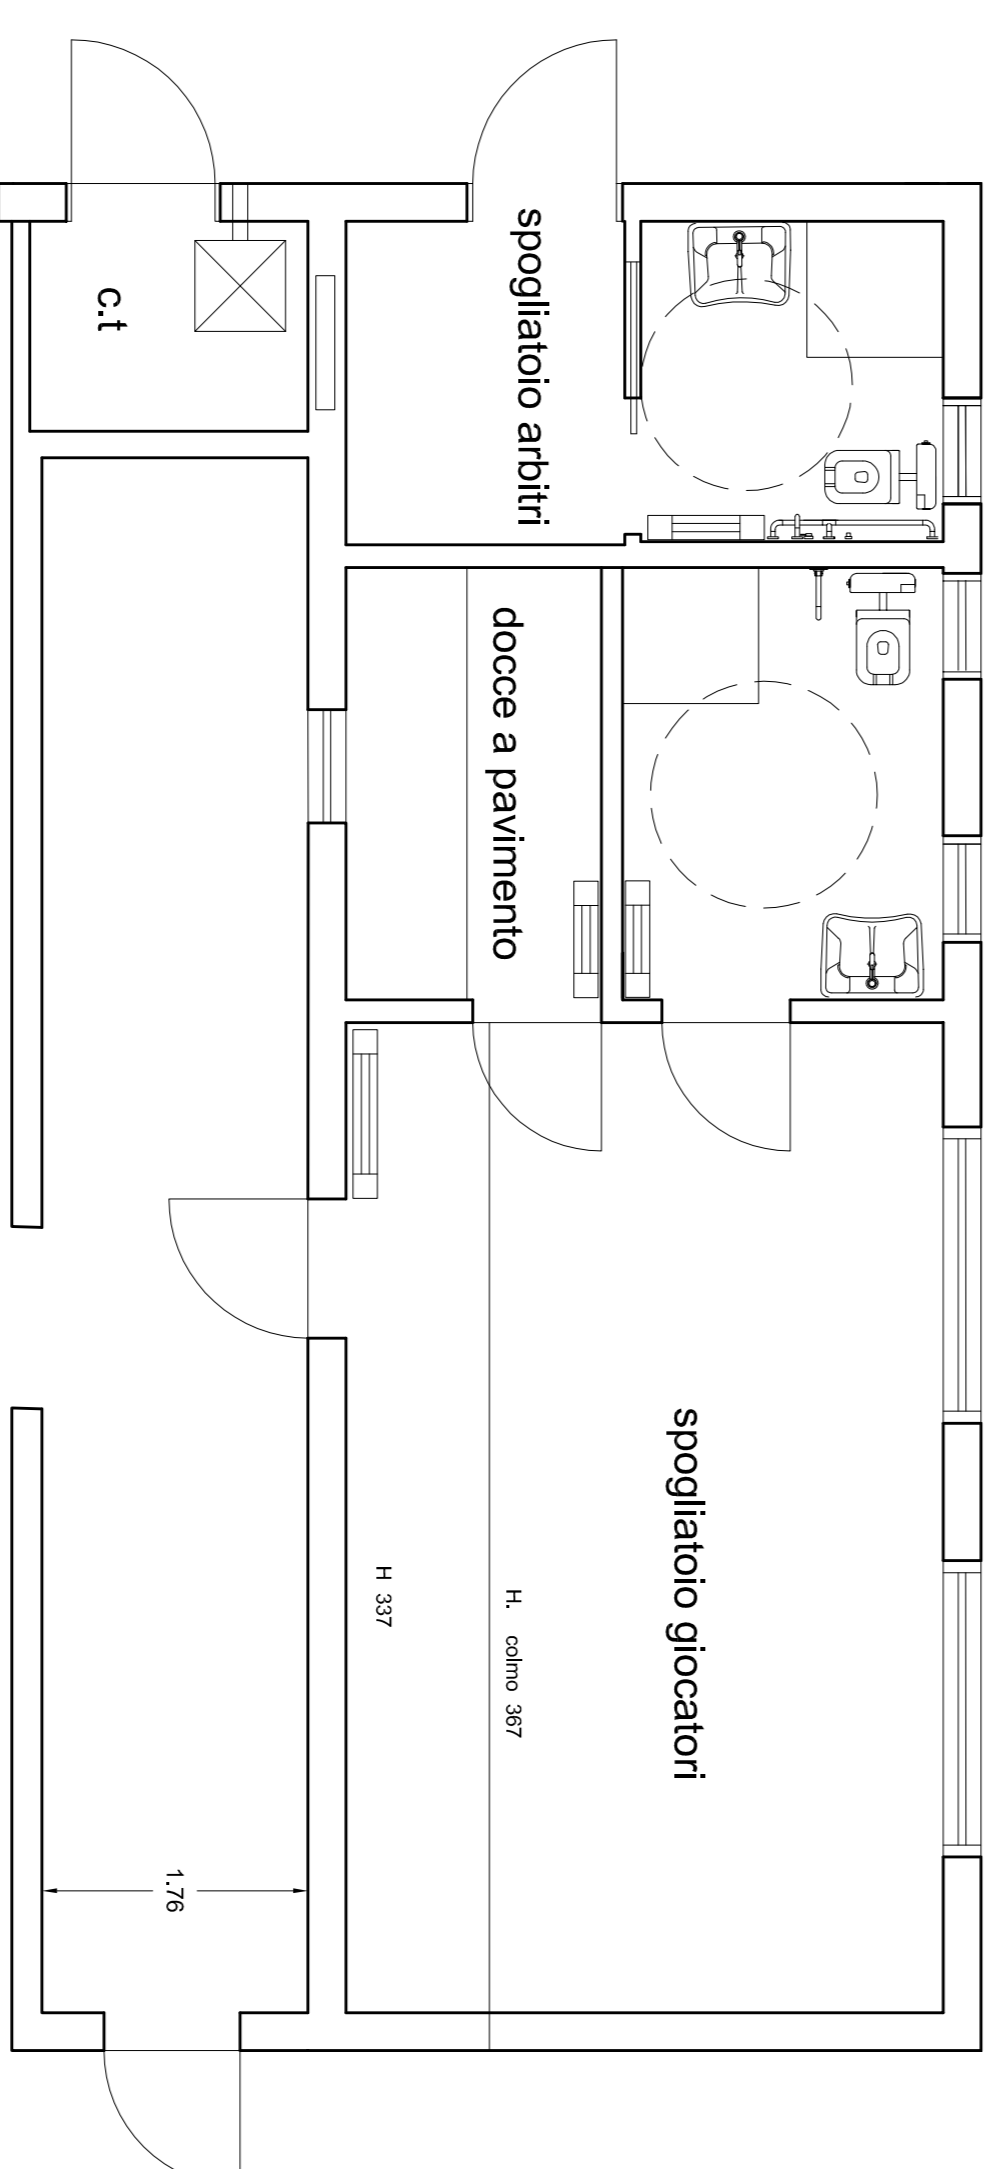


scala 1:50

STATO DI FATTO
SPOGLIATOI CAMPO SOFTBALL POSIZIONE A

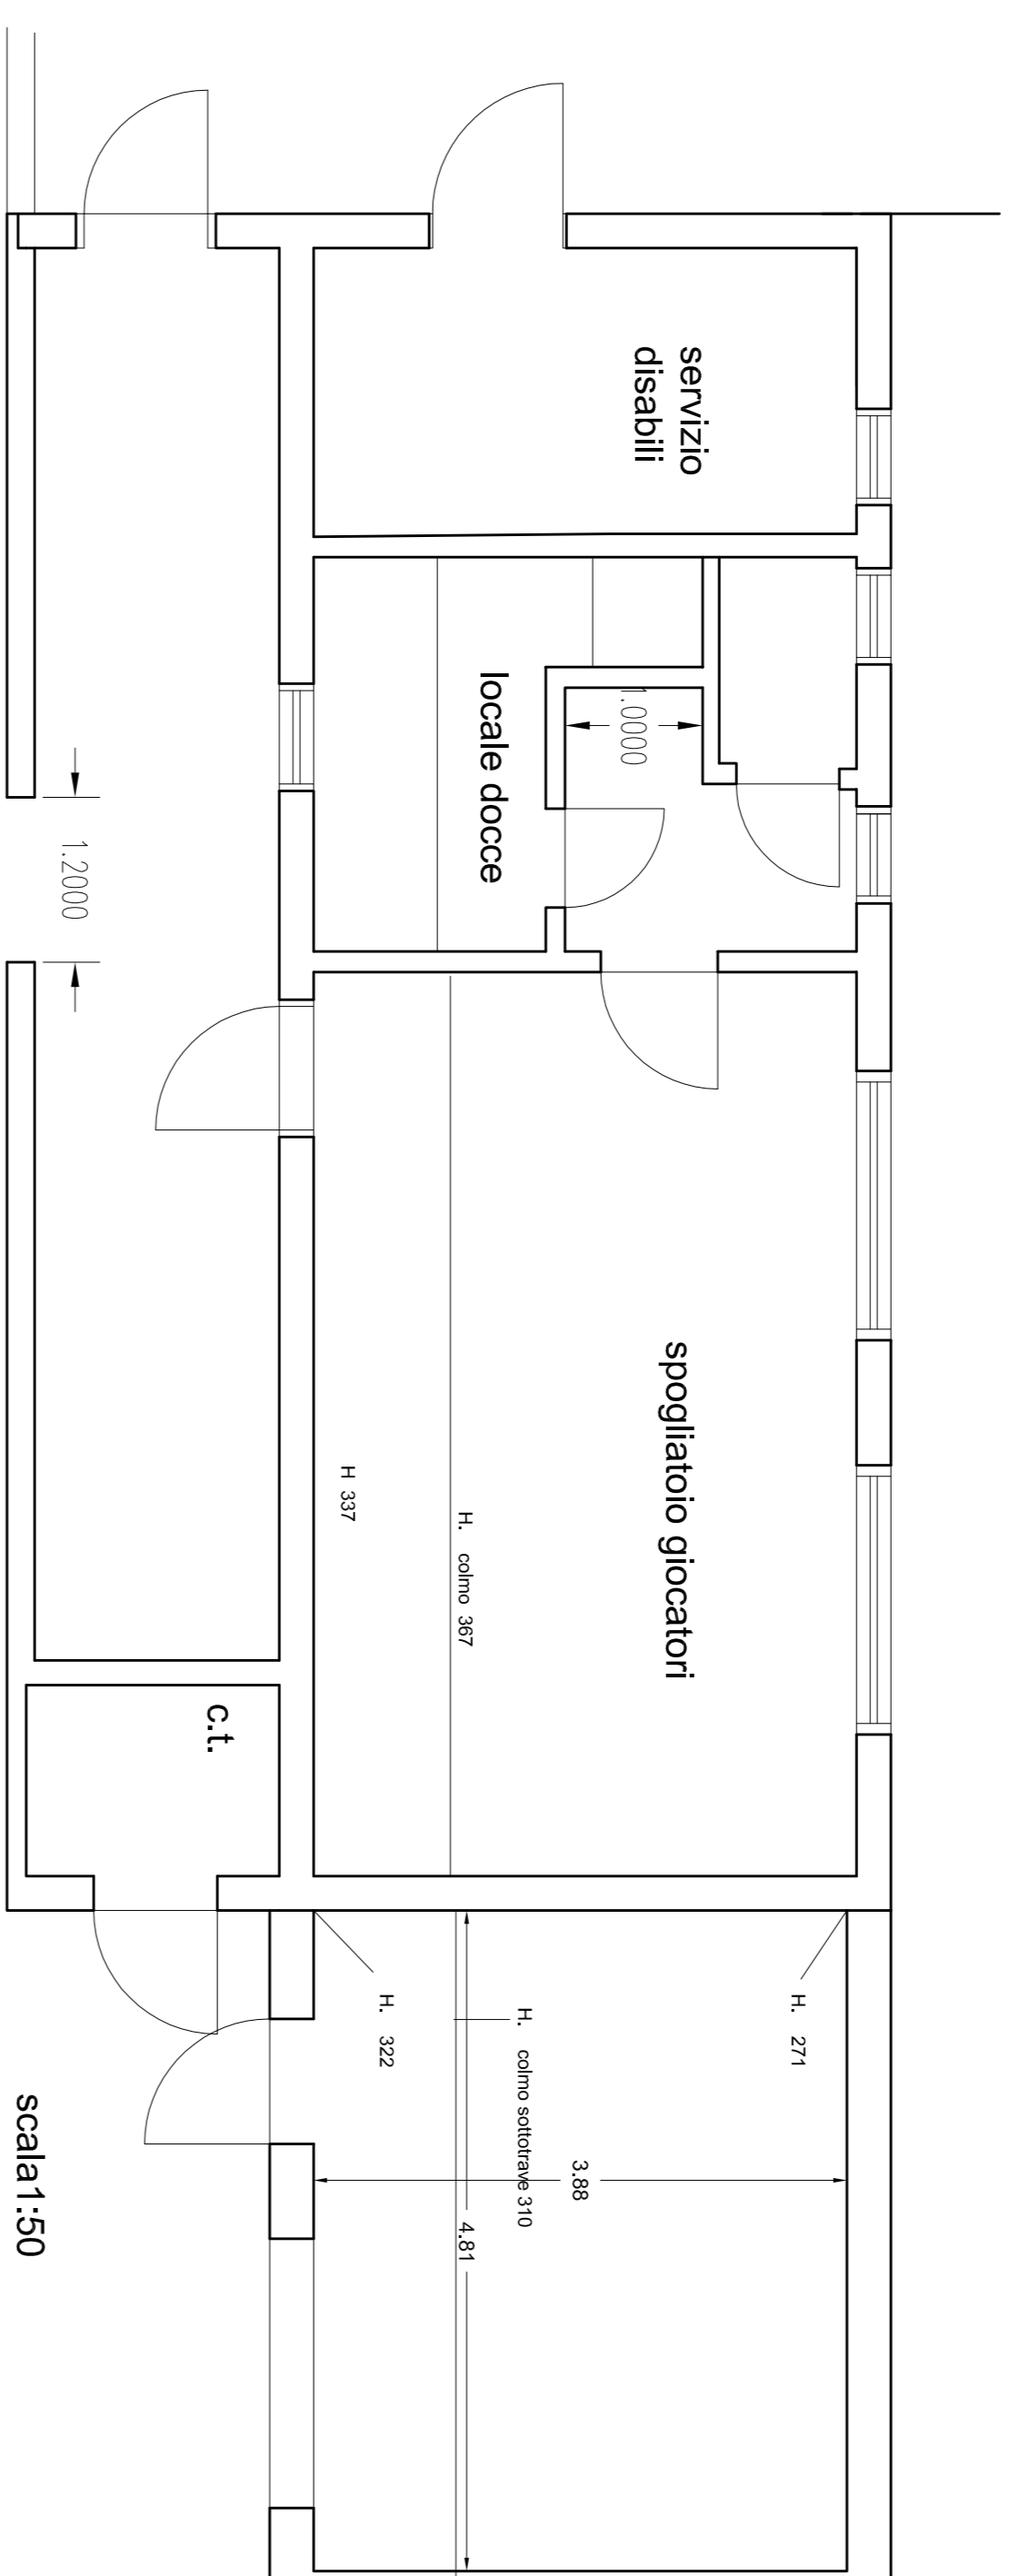

scala 1:50

ADEGUAMENTO
SPOGLIATOI CAMPO SOFTBALL POSIZIONE A

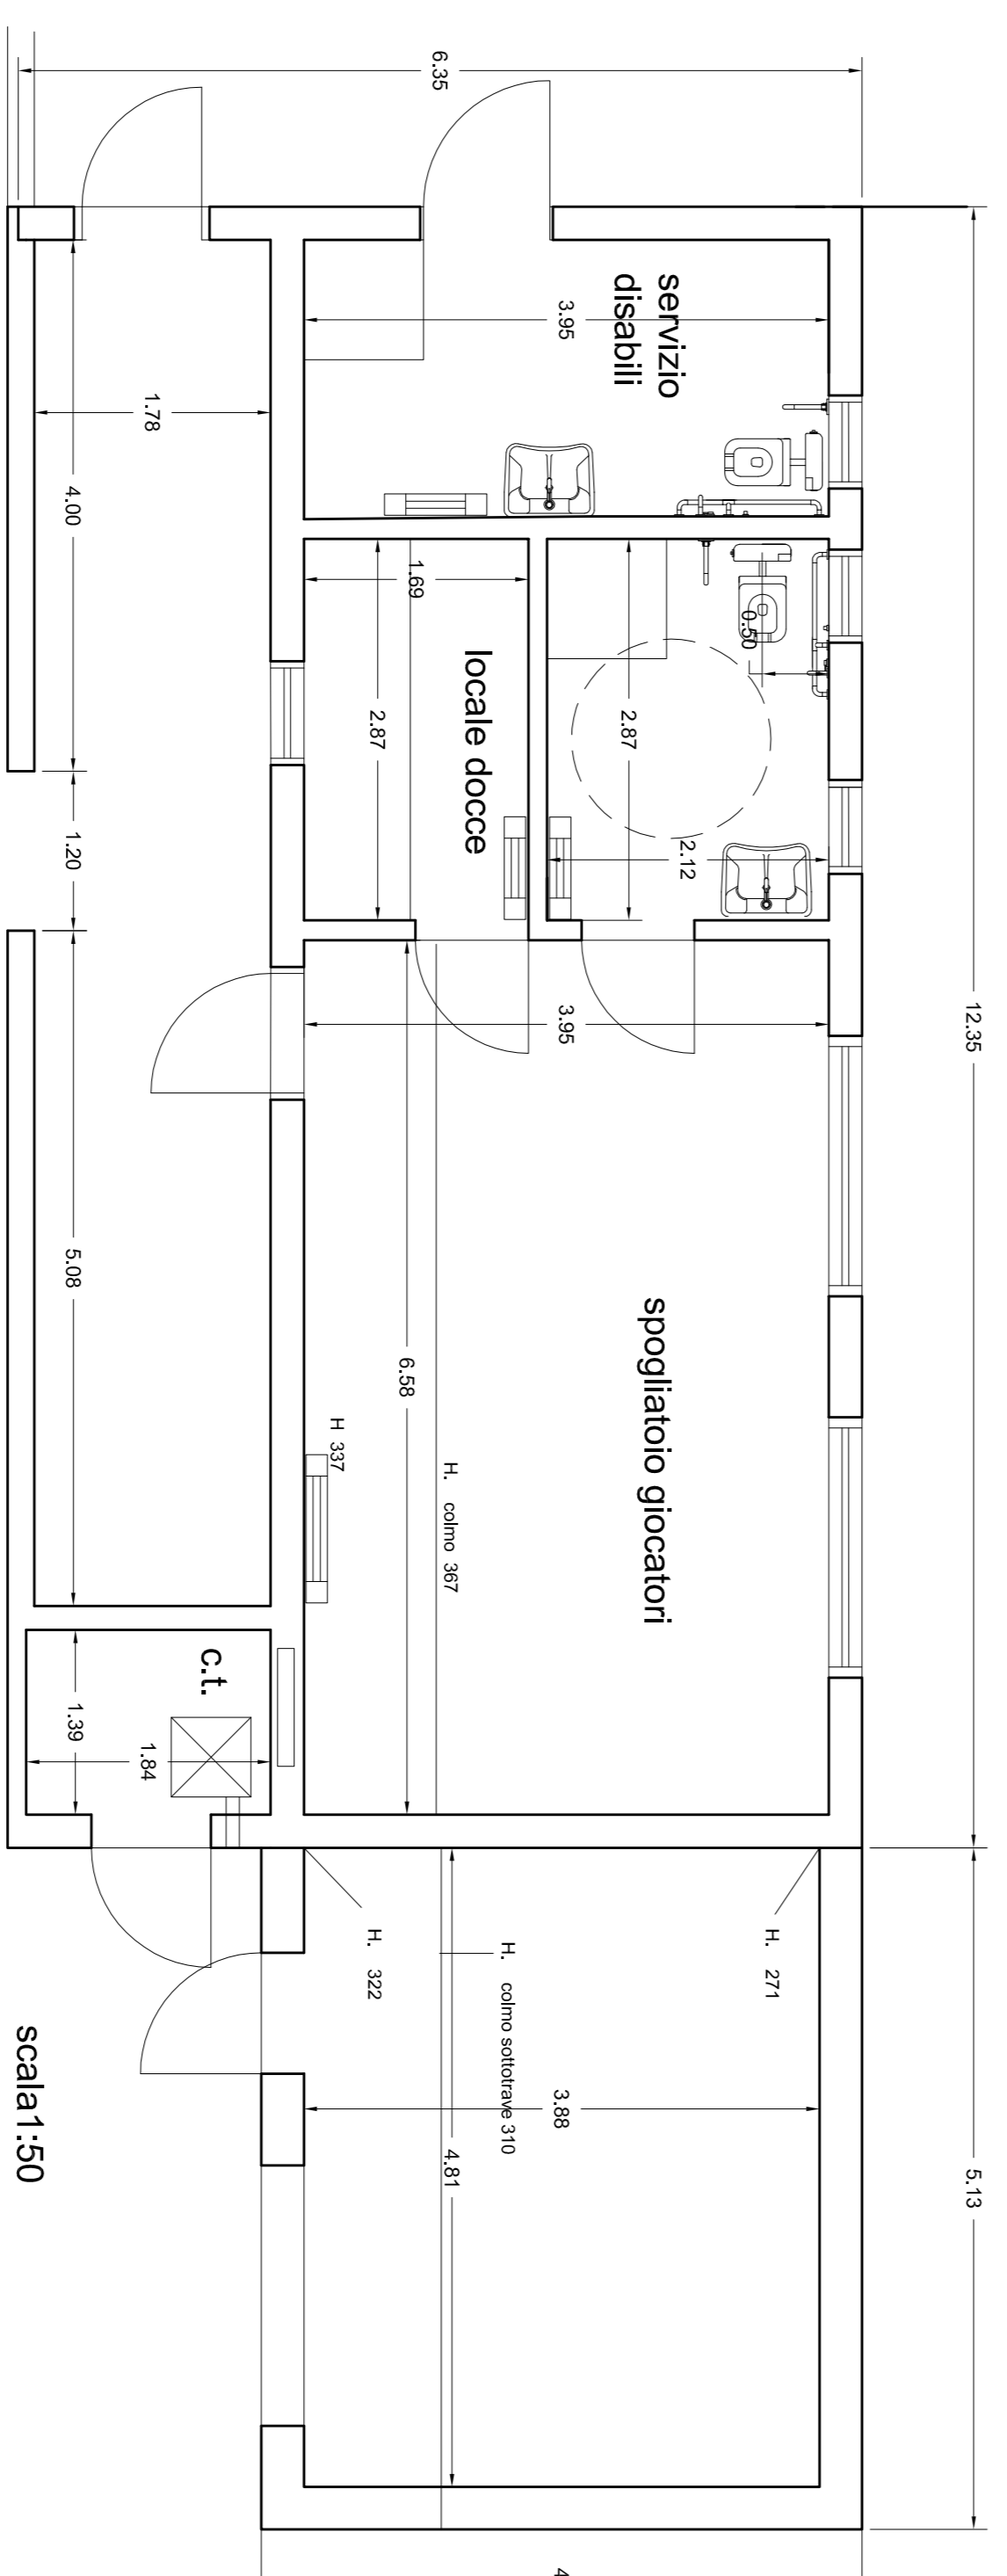

scala 1:50