


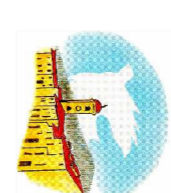

Città di Boves

Sede Municipale - Piazza Italia n. 64



LAVORI DI RIQUALIFICAZIONE ED ADEGUAMENTO
IMPIANTI SPORTIVI COMUNALI

**PROGETTO
DEFINITIVO ESECUTIVO**

**IMPIANTI SPORTIVI - CAMPO DA BASEBALL
COMUNALE - VIA PEVERAGNO**

SCHEMA IMPIANTO TERMICO


PROGETTO: AREA PROGETTAZIONE OO.PP.
Ing. Arch. Riccardo CASASSO
Geom. Simona CARENA

settembre 2015

TAV. 7


scala: 1:50

ADEGUAMENTO
SPOGLIATOI CAMPO SOFTBALL POSIZIONE B

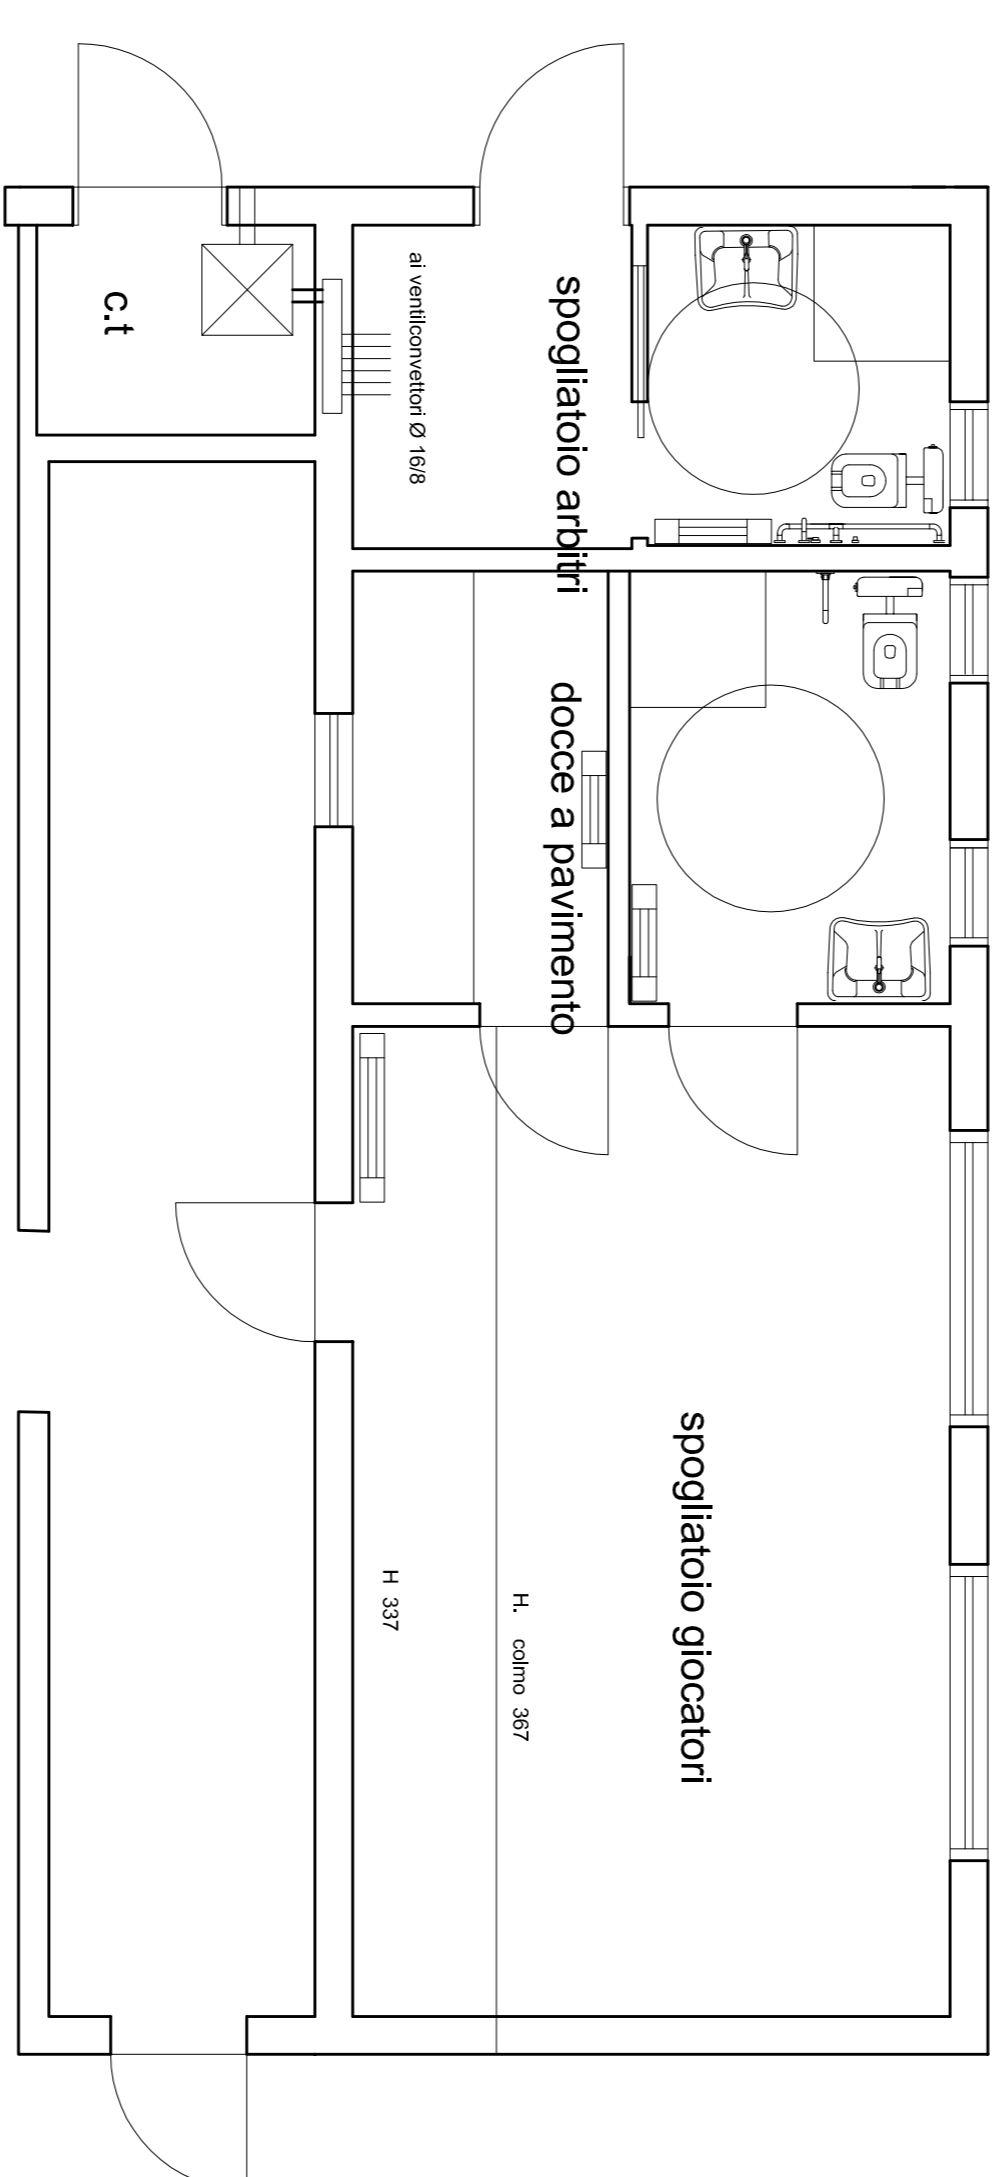

scala: 1:50

ADEGUAMENTO
SPOGLIATOI CAMPO SOFTBALL POSIZIONE A

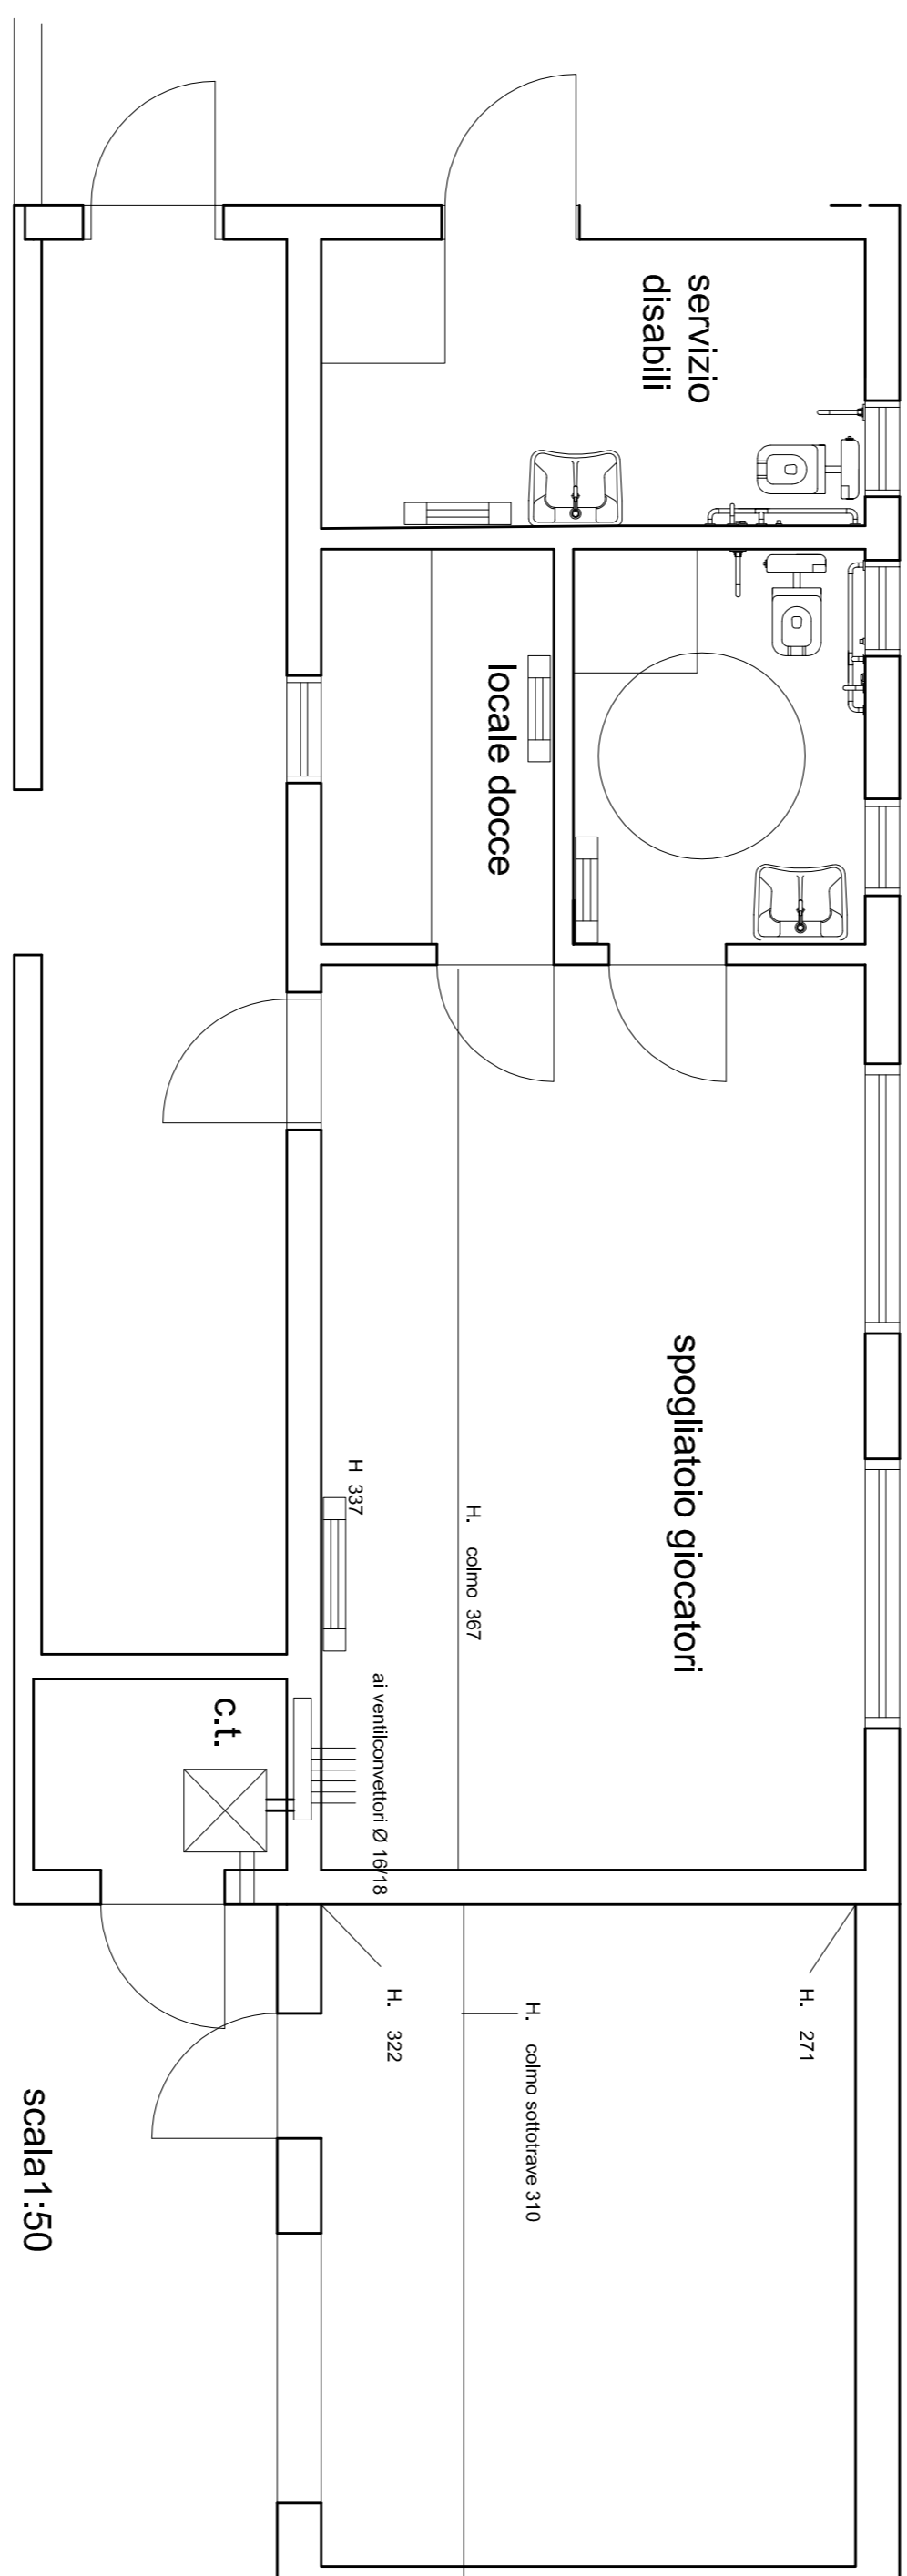

scala: 1:50

LEGENDA

CALDAIA A GAS NATURALE A CONDENSAZIONE

VENTILCONVETTORE

COLLETTORE 3+3 ATTACCHI

