



Città di Boves

Sede Municipale - Piazza Italia n. 64



LAVORI DI RIQUALIFICAZIONE ED ADEGUAMENTO
IMPIANTI SPORTIVI COMUNALI

PROGETTO
DEFINITIVO - ESECUTIVO

IMPIANTI SPORTIVI - CAMPO DA CALCIO
COMUNALE - VIA PEVERAGNO

ELABORATI GRAFICI
DEMOLIZIONI E RICOSTRUZIONI

PROGETTO: AREA PROGETTAZIONE CO.P.P.
S.p.A. - VIA S. GIUSEPPE
CANTU' - CUNEO (CN)


Genio. Simona CARENZA

settembre 2015



TAV. 8

Scala: 1:50

PROSPETTO NORD

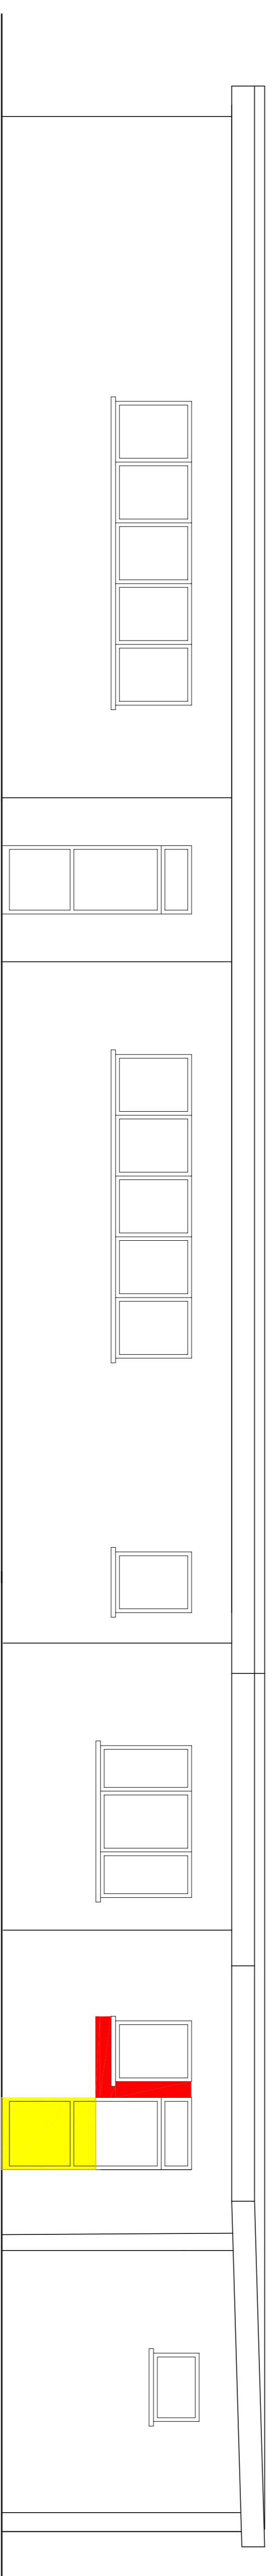

SEZIONE A-B

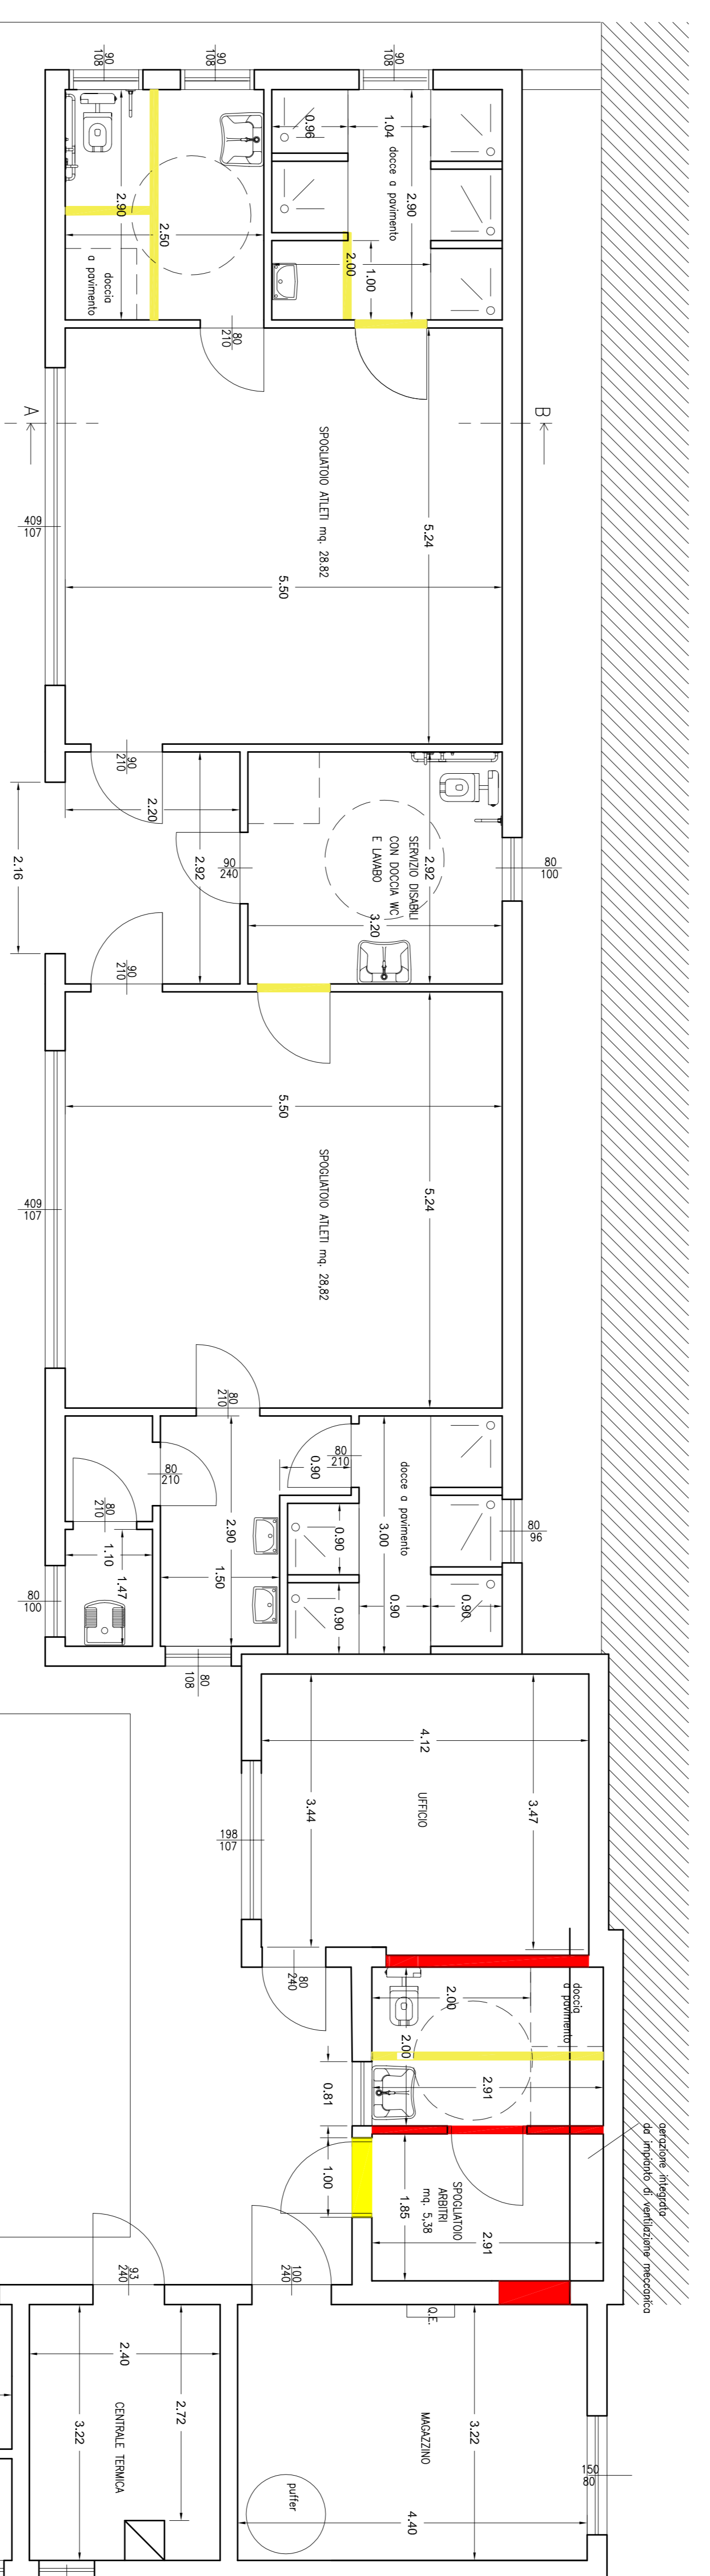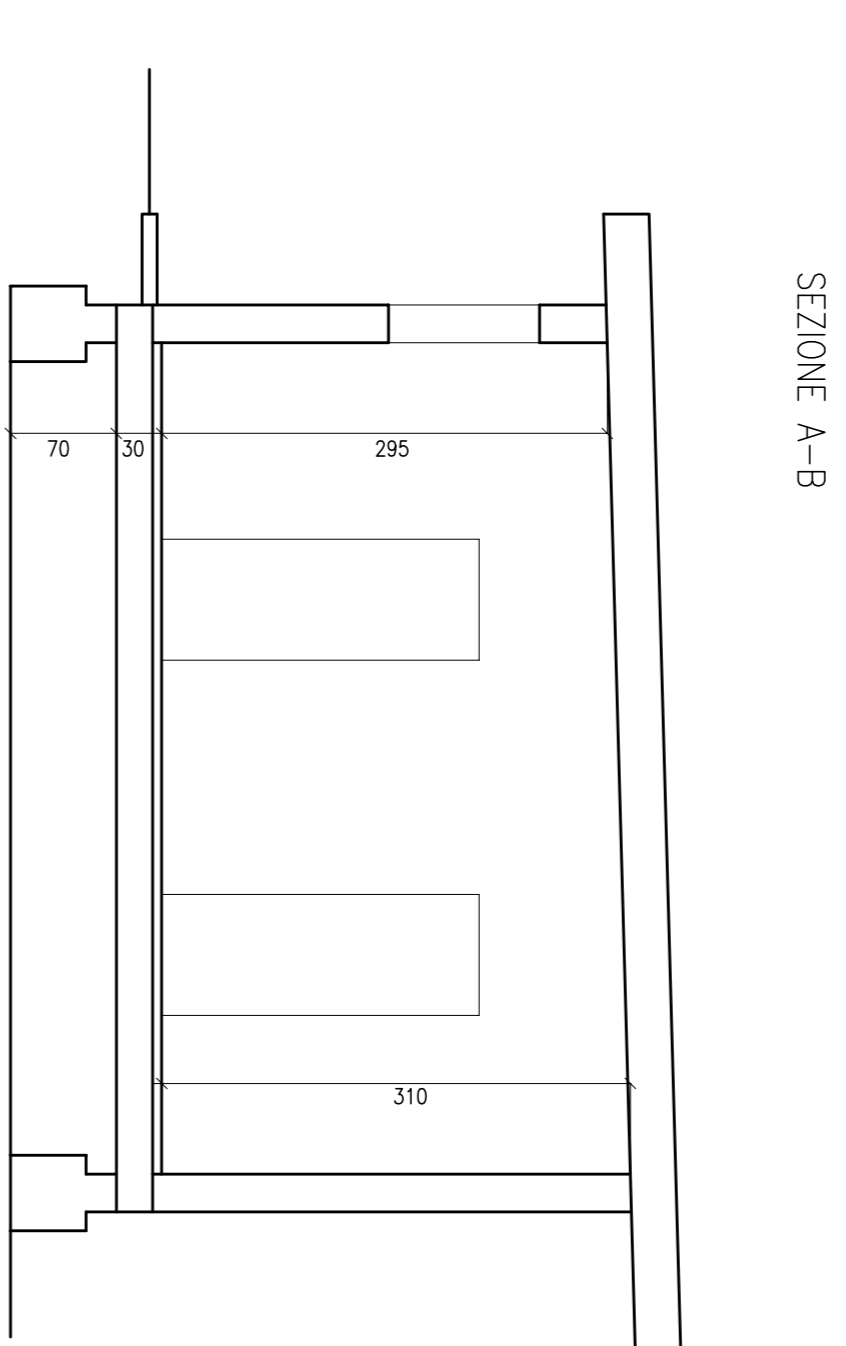

PROSPETTO EST

