


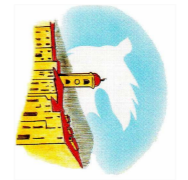

*Città di Boves*



Sede Municipale - Piazza Italia n. 64

LAVORI DI RIQUALIFICAZIONE ED ADEGUAMENTO  
IMPIANTI SPORTIVI COMUNALI

**PROGETTO  
DEFINITIVO ESECUTIVO**

**IMPIANTI SPORTIVI - CAMPO DA BASEBALL  
COMUNALE - VIA PEVERAGNO**  
**ELABORATI GRAFICI  
DEMOLIZIONI E RICOSTRUZIONI**


PROGETTO: AREA PROGETTAZIONE OO.PP.  
Ing. Arch. Riccardo CASASSO  
Geom. Simona CARENA

settembre 2015

**TAV. 9**

scala:1:50

ADEGUAMENTO  
SPOGLIATOI CAMPO SOFTBALL POSIZIONE B

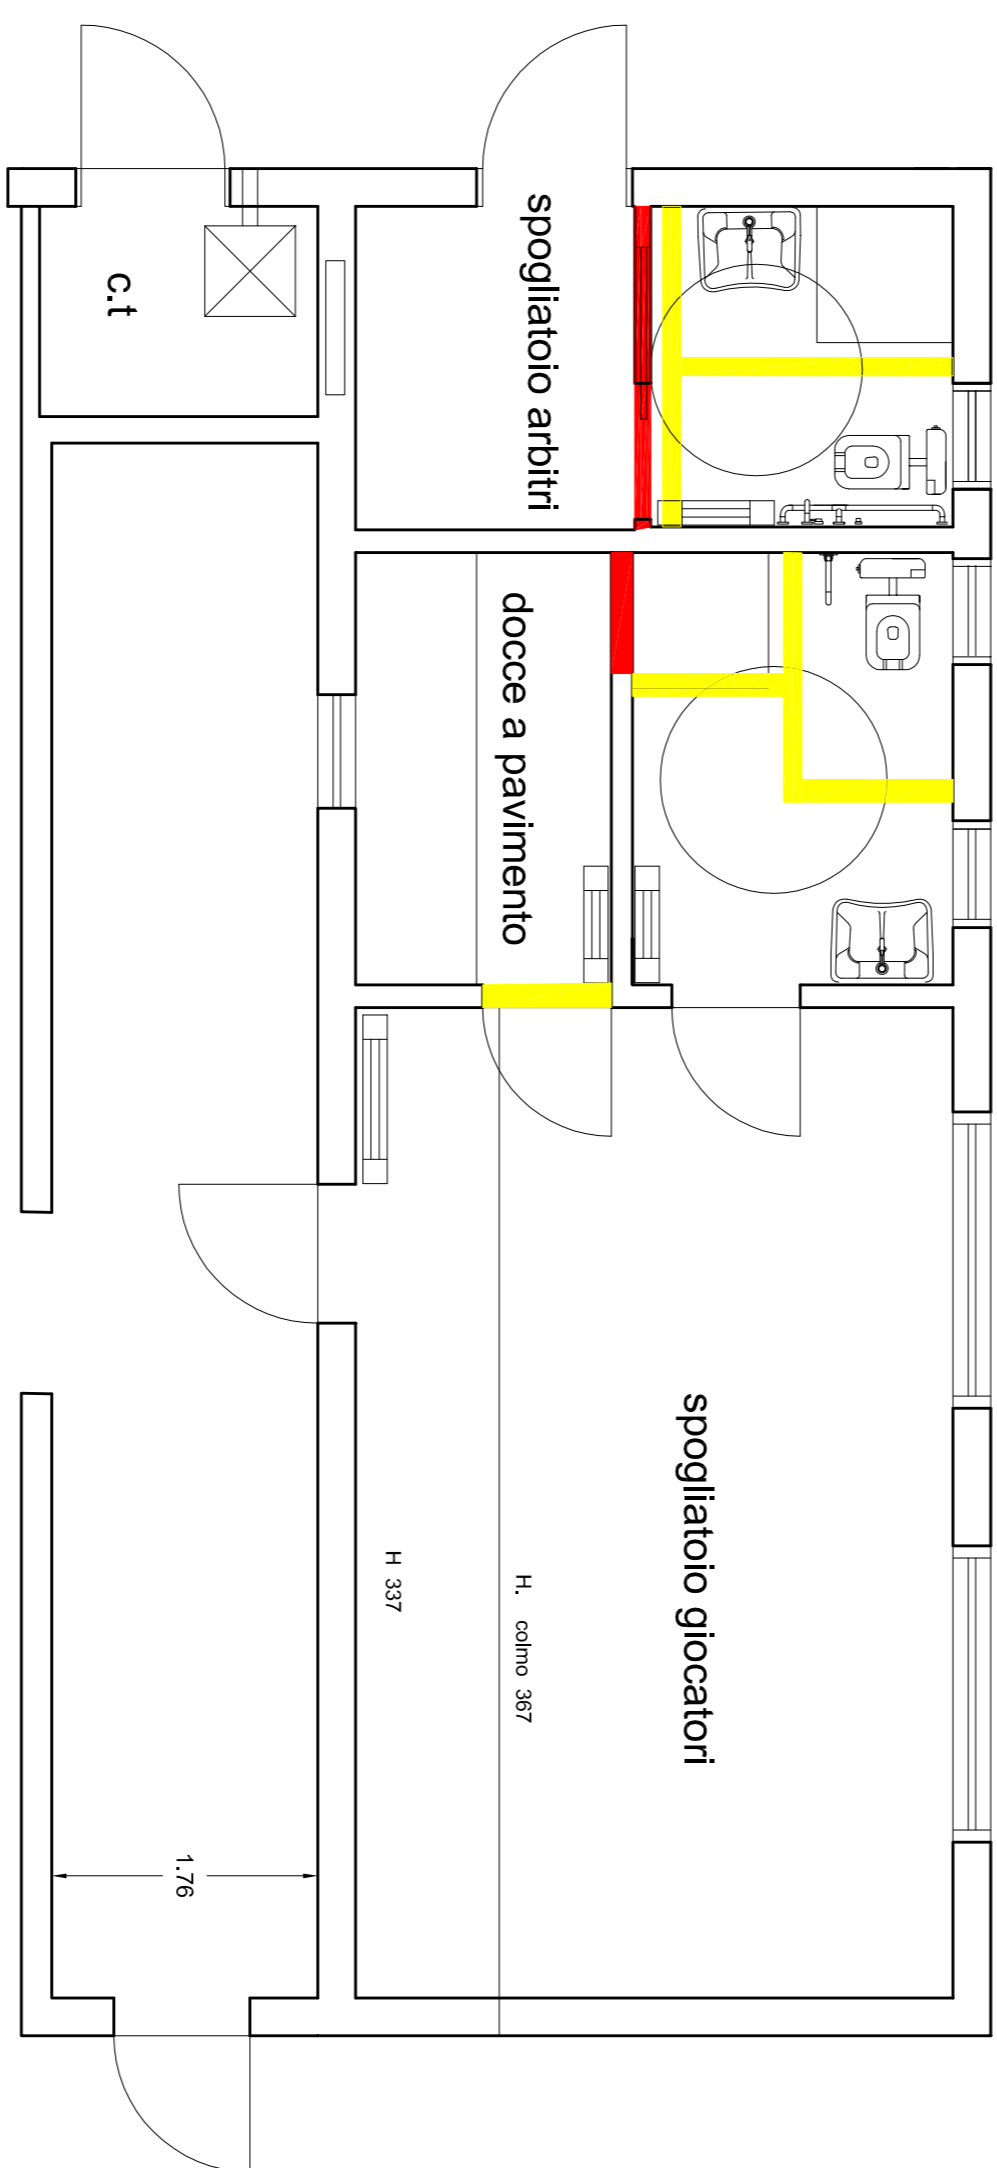

ADEGUAMENTO  
SPOGLIATOI CAMPO SOFTBALL POSIZIONE A

